


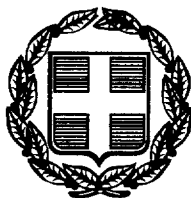

ΕΦΗΜΕΡΙΣ ΤΗΣ ΚΥΒΕΡΝΗΣΕΩΣ

ΤΗΣ ΕΛΛΗΝΙΚΗΣ ΔΗΜΟΚΡΑΤΙΑΣ

ΤΕΥΧΟΣ ΤΕΤΑΡΤΟ **Αρ. Φύλλου 585**

29 Ιουλίου 1999

ΠΕΡΙΕΧΟΜΕΝΑ

ΑΠΟΦΑΣΕΙΣ

ΑΝΑΚΟΙΝΩΣΕΙΣ

ΑΠΟΦΑΣΕΙΣ

Αριθ. 639 (1)

Τροποποίηση του ρυμοτομικού σχεδίου Περιστερίου στο Ο.Τ. 1230 επί της οδού Αριστομένους 55 για αλλαγή χρήσης του οικοπέδου από χώρο κτιρίου πολλαπλών χρήσεων σε οικοδομήσιμο χώρο.

ΤΟ ΔΗΜΟΤΙΚΟ ΣΥΜΒΟΥΛΙΟ ΔΗΜΟΥ ΠΕΡΙΣΤΕΡΙΟΥ

Αφού έλαβε υπόψη:

1. Τις διατάξεις του από 17.7.1923 Ν.Δ/τος όπως μεταγενέστερα τροποποιήθηκαν και συμπληρώθηκαν και ειδικότερα το άρθρο 8.

2. Τις διατάξεις του Α.Ν. 314/68 (ΦΕΚ Α7Α) όπως μεταγενέστερα τροποποιήθηκαν με το αριθ. 1018/71 Ν.Δ/γμα (ΦΕΚ 220 Α).

3. Τις διατάξεις του Ν. 1512/85 (ΦΕΚ 4Α) και ειδικότερα την παράγραφο 15 του άρθρου 8.

4. Τις διατάξεις του υπ' αριθ. 183/86 Π.Δ/τος (ΦΕΚ 70Α).

5. Τις διατάξεις του άρθρου 29Α του Ν. 1558/85 όπως συμπληρώθηκε με το άρθρο 27 του Ν. 2081/1992.

6. Το άρθρο 1 του από 25.10.94 Π.Δ/τος (ΦΕΚ 178Α) με το οποίο μεταβιβάστηκε στο Δήμο Περιστερίου η αρμοδιότητα των τροποποιήσεων.

Την αριθ. 1170/96 απόφαση Δ.Σ. με την οποία προτείνεται η τροποποίηση του εγκεκριμένου σχεδίου του Δήμου Περιστερίου στο Ο.Τ. 1230, που αφορά τον αποχαρακτηρισμό του οικοπέδου επί της οδού Αριστομένους 55 στο χώρο κτιρίου πολλαπλών χρήσεων σε οικοδομήσιμο χώρο.

Το αριθμ. 16/99 πρακτικό με το οποίο γνωμοδοτεί το Συμβούλιο Χ.Ο.Π. του Νόμου και προτείνει την αλλαγή χρήσης του οικοπέδου επί της οδού Αριστομένους 55 Ο.Τ. 1230, από χώρο κτιρίου πολλαπλών χρήσεων σε οικοδομήσιμο χώρο, αποφασίζει:

Ομόφωνα εγκρίνει τη δημοσίευση της τροποποίησης για αλλαγή χρήσης του οικοπέδου επί της οδού Αριστομένους 55, Ο.Τ. 1230 από χώρο κτιρίου πολλαπλών χρήσεων σε οικοδομήσιμο χώρο, σύμφωνα με την εισήγηση του Συμβουλίου Χ.Ο.Π. του Νόμου και το συνημμένο πρό-

τυπο τοπογραφικό διάγραμμα σε κλίμακα 1:500 που έχει θεωρηθεί από το Διευθυντή Πολεοδομίας και Περιβάλλοντος του Δήμου και που συνοπτικό του αντίγραφο να δημοσιευθεί με την απόφαση αυτή.


Από τη δημοσίευση αυτή και σύμφωνα με τις ισχύουσες διατάξεις δεν προκαλείται δαπάνη σε βάρος του κρατικού προϋπολογισμού του Δήμου.


Η ισχύς αυτής της απόφασης αρχίζει από τη δημοσίευση της στην Εφημερίδα της Κυβερνήσεως.

Η απόφαση αυτή να δημοσιευθεί στην Εφημερίδα της Κυβερνήσεως.

Περιστέρι, 24 Ιουνίου 1999

Ο Πρόεδρος του Δ.Σ.
ΓΕΩΡΓΙΟΣ ΤΣΙΚΡΙΚΑΣ

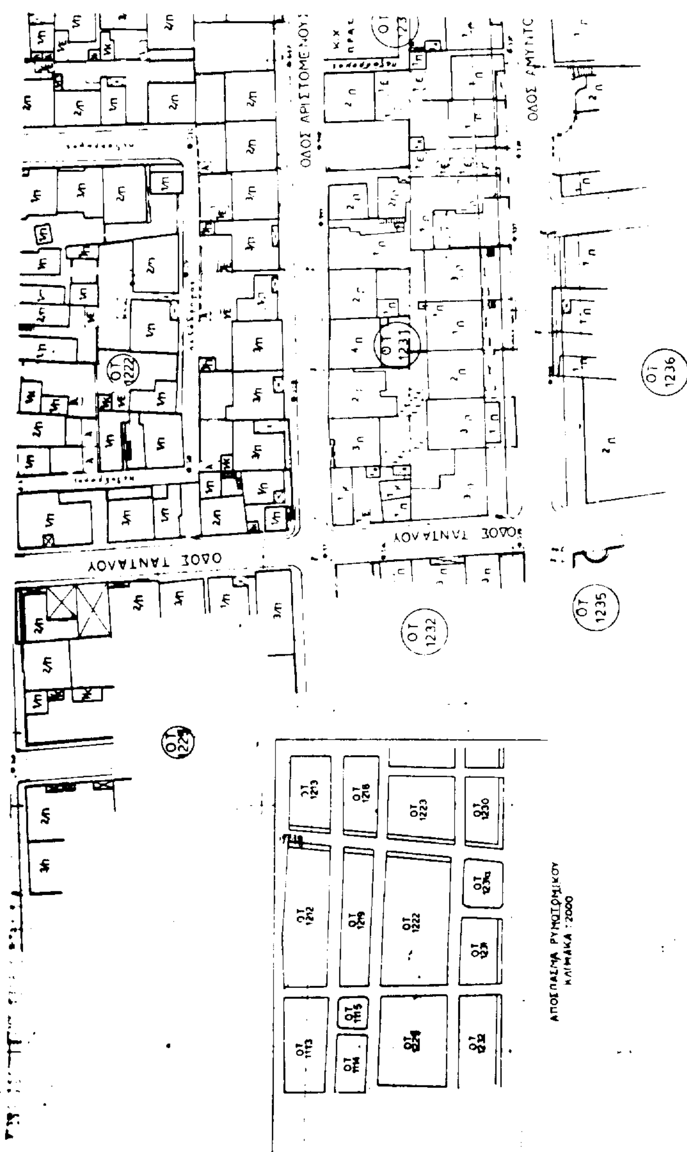

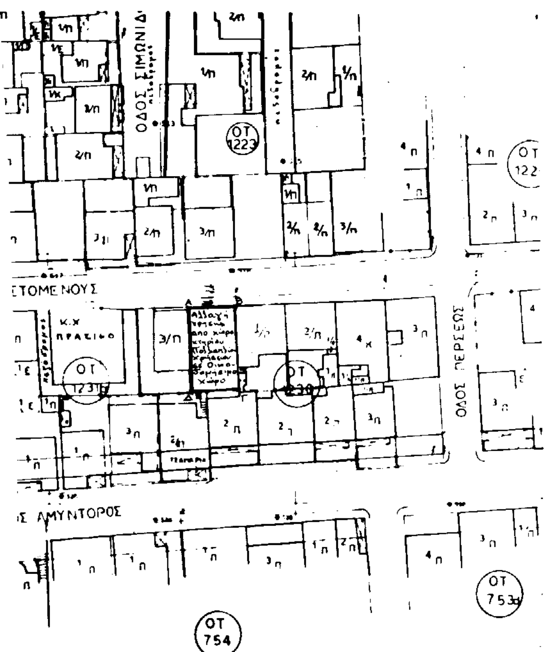

ΝΟΜΑΡΧΙΑ ΑΘΗΝΩΝ

ΔΗΜΟΣ ΠΕΡΙΣΤΕΡΙΟΥ

ΤΕΧΝΙΚΗ ΥΠΗΡΕΣΙΑ
ΤΜΗΜΑ ΧΩΡΟΤΑΞΙΑΣ ΚΑΙ ΠΕΡΙΒΑΛΛΟΝΤΟΣ

ΕΡΓΟ : ΤΡΟΠΟΠΟΙΗΣΗ ΡΥΜ. ΣΧΕΔΙΟΥ

ΘΕΣΗ : ΟΔΟΣ ΑΡΙΣΤΟΜΕΝΟΥΣ

κλ. 1:500

ΘΕΜΑ : τοπογραφικό διάγραμμα

ΧΡΟΝΟΣ ΜΕΛΕΤΗΣ : ΙΟΥΝΙΟΣ 1999

Μ

ο συντάξας μηχανικός

ΑΝΔΡΕΑΣ ΠΑΡΑΒΟΛΙΑΣΗΣ

ΠΟΛΕΟΔ.

ΓΕΡ. ΚΟΜΠΟΘΕΚΡΑΣ

ΠΟΛ. ΟΔ.

Αριθ. 29/25972/ΠΣΚ/1167 (2)

Καθορισμός επιτρεπόμενων χρήσεων στο τεμάχιο 689 της διανομής «Καλοχώρι 1930» στην περιοχή του Δημ. Διαμερίσματος Καλοχωρίου του Δήμου Εχέδωρου (Ν. Θεσσαλονίκης).

Ο ΝΟΜΑΡΧΗΣ ΘΕΣΣΑΛΟΝΙΚΗΣ

Έχοντας υπόψη:

1. Τις διατάξεις του άρθρου 3 του Ν. 1512/85 «Τροποποίηση και συμπλήρωση πολεοδομικών διατάξεων κ.λπ.» (ΦΕΚ 4/Α).

2. Τις διατάξεις του Ν. 2218/94 «Ίδρυση Νομαρχιακής Αυτοδιοίκησης κ.λπ.» (ΦΕΚ 90/Α), όπως τροποποιήθηκαν και συμπληρώθηκαν με το Ν. 2242/94 «Συμπλήρωση διατάξεων για τη Νομαρχιακή Αυτοδιοίκηση και άλλες διατάξεις» (ΦΕΚ 153/Α).

3. Την υπ' αρ. 21/31.3.95 απόφαση του Νομαρχιακού Συμβουλίου Θεσσαλονίκης «Οργανισμός Εσωτερικής Υπηρεσίας της Νομαρχιακής Αυτοδιοίκησης Θεσσαλονίκης» (ΦΕΚ 392/Β/11.4.95) και την 1295 οικ/22.1.99 απόφαση Νομάρχη Θεσσαλονίκης με την οποία μεταβιβάστηκαν αρμοδιότητες στο Βοηθό Νομάρχη Ελευθέριο Τζιόλα.

4. Το Τ.Π.Σ.Κ./1193/16.7.99 σχετικό με το θέμα Εισηγητικό Σημείωμα του Τμήματος Πολεοδομικών Σχεδίων και Κανόνων της Δ/νσης Πολεοδομίας, στο οποίο εκτίθεται το ιστορικό του θέματος, αναλύεται η νομική και χωροταξική του διάσταση και παρουσιάζονται οι γνωμοδοτήσεις των υπηρεσιών που ερωτήθηκαν σχετικά.

5. Τις διατάξεις του άρθρου 29Α του Ν. 1558/85 όπως αυτό προστέθηκε με το άρθρο 27 του Ν. 2081/92 (ΦΕΚ 154 Α) και η διαπίστωση ότι από τις κανονιστικού χαρακτήρα διατάξεις της παρούσας δεν προκαλείται δαπάνη σε βάρος του κρατικού προϋπολογισμού ή του Δήμου Εχέδωρου.

6. Την 69269/5387/90 κοινή απόφαση Υπουργών «κατάταξη έργων και δραστηριοτήτων σε κατηγορίες κ.λπ.», (ΦΕΚ 678/Β/25.10.90) και ειδικότερα τα άρθρα 4, 5 και 8 όπως επίσης και την εγκύκλιο 30/93 του Υ.ΠΕ.ΧΩ.Δ.Ε. (αρ. πρωτ. 78266/4048/9.7.93) και το 80972/5450/17.8.93 έγγραφο της Δ/νσης Χωροταξίας του Υ.ΠΕ.ΧΩ.Δ.Ε.

7. Το Π.Δ. της 24/30.5.85 (ΦΕΚ 270/Δ) για τους όρους και περιορισμούς δόμησης των εκτός οικισμών γηπέδων, αποφασίζουμε:

1. Καθορίζουμε επιτρεπόμενη χρήση:

α. «Βιομηχανική εγκατάσταση χαμηλής ή μέσης όχλησης» στο τμήμα του αγροτεμαχίου 689 της διανομής «Καλοχώρι 1930», στην περιοχή του Δημοτικού Διαμερίσματος Καλοχωρίου του Δήμου Εχέδωρου, το οποίο σημειώνεται με στοιχεία Α2 - Δ - Γ' - Γ1 - Β2 - Γ2 - Δ2 - Α2 στο διάγραμμα κλίμακας 1:1.000 που θεωρήθηκε από τον Προϊστάμενο της Δ/νσης Πολεοδομίας και συνοδεύει την παρούσα.

β. «Ακάλυπτος χώρος βιομηχανικής εγκατάστασης χαμηλής ή μέσης όχλησης» στο τμήμα του ίδιου αγροτεμαχίου 689 το οποίο στο ιδιο πιο πάνω διάγραμμα σημειώνεται με στοιχεία Α - Α1 - Α2 - Δ2 - Γ2 - Β2 - Γ1 - Γ - Β - Α'' - Α' Α.

2. Ορίζουμε ότι δεν επιτρέπεται η περίφραξη του τμήματος του αγροτεμαχίου 689 το οποίο στο ίδιο πιο πάνω διάγραμμα σημειώνεται με στοιχεία Α - Α1 - Δ1 - Γ1' - Β1 - Β2 - Γ1 - Γ - Β - Α'' - Α' - Α.

4. Στο υπόψη γήπεδο εξακολουθούν κατά τα λοιπά να ισχύουν οι όροι και περιορισμοί δόμησης σύμφωνα με το Π.Δ. της 24/30.5.85 (ΦΕΚ 270/Δ).

5. Η παρούσα μαζί με το διάγραμμα που τη συνοδεύει να δημοσιευθεί στην Εφημερίδα της Κυβερνήσεως (Ν. 1512/85) και η ισχύς της να αρχίσει από τη δημοσίευσή της.

Θεσσαλονίκη, 12 Ιουλίου 1999

Ο Βοηθός Νομάρχη

ΕΛΕΥΘΕΡΙΟΣ ΤΖΙΟΛΑΣ

ΝΟΜΟΣ ΘΕΣΣΑΛΟΝΙΚΗΣ

ΔΗΜΟΣ ΕΧΕΔΩΡΟΥ

ΔΗΜΟΤΙΚΟ ΔΙΑΜΕΡΙΣΜΑ ΚΑΛΟΧΩΡΙΟΥ

ΑΠΟΣΠΑΣΜΑ ΔΙΑΝΟΜΗΣ ΕΤΟΥΣ 1930

κλίμακες: 1 : 1.000 1 : 5.000

ημερομηνία: ΑΠΡΙΛΙΟΣ 1999

ΥΠΟΜΝΗΜΑ

1) Συντεταγμένες κορυφών αγροτεμαχίου υπ' αρ. 689


κορυφή	x	y
Α	-610,00	+287,50
Β	-610,00	+ 22,50
Γ	-538,16	+109,49
Δ	-547,00	+243,40
$Α_1$	-605,00	+284,00
$Α_2$	-585,00	+270,00
Α'	-610,00	+243,40
Α''	-610,00	+166,57
$Β_1$	-605,00	+ 32,14
$Β_2$	-585,00	+ 56,36
$Γ_1$	-538,38	+112,81
$Γ_2$	-585,00	+166,57
Γ'	-541,93	+166,57
$Γ_1$'	-605,00	+166,57
$Δ_1$	-605,00	+243,40
$Δ_2$	-585,00	+243,40


2) Επιφάνειες

2.1. αγροτεμάχιο 689 : $E_{(ΑΒΓΔΑ)}$ = 13542.04 μ²
αγροτεμάχιο (μετά τις διαπλατύνσεις) : $E_{(Α1Β1Γ1Δ1Α1)}$ = 12.001.52μ²
λωρίδα 20μ : $E_{(Α1Β1Β2Α2Α1)}$ = 4654.98μ²

2.2 Επί μέρους επιφάνειες

τμήμα	επιφάνεια (μ²)	επιφ. λωρίδας 20μ (μ²)
($Α_1Δ_1ΔΑ_1$)	1177,40	672,00
($Δ_1Γ_1$'Γ'$ΔΔ_1$)	4651,15	1536,66
($Γ_1$'$Β_1Γ_1$ΓΓ$_1$')	6172,97	2446,32
σύνολο	12001,52	4654,98

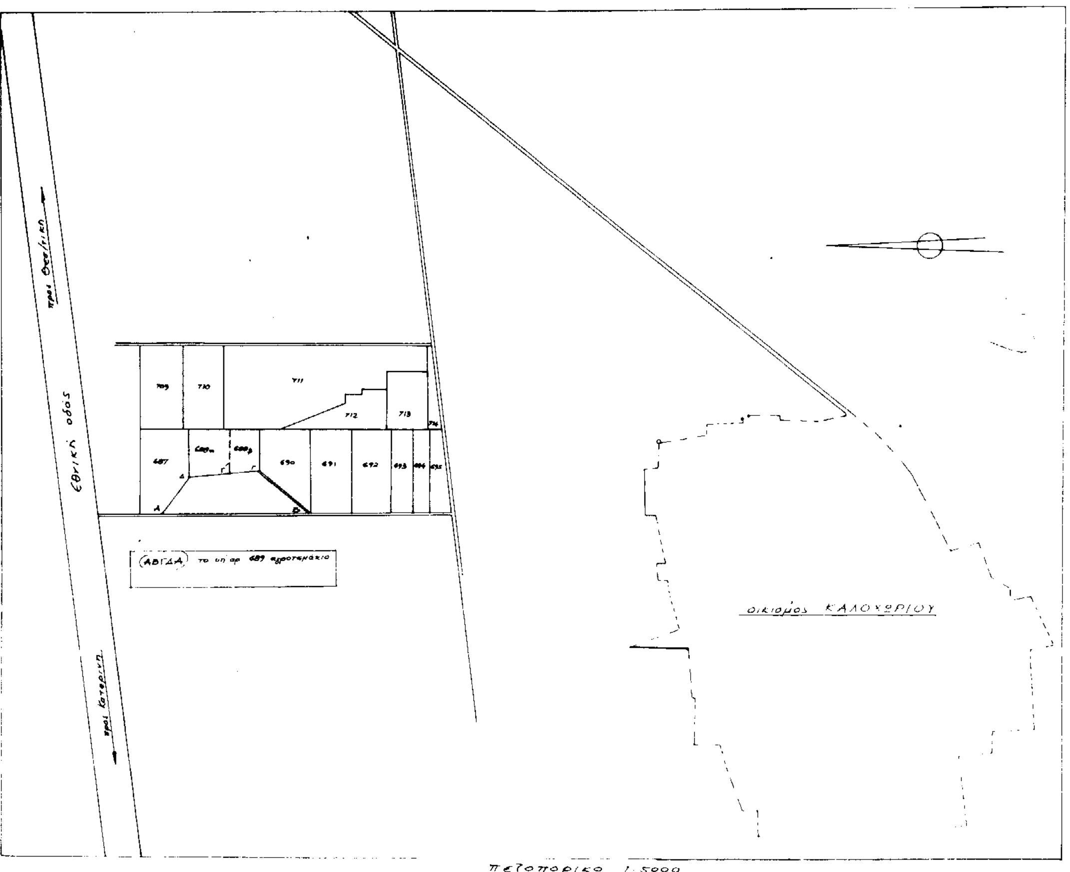

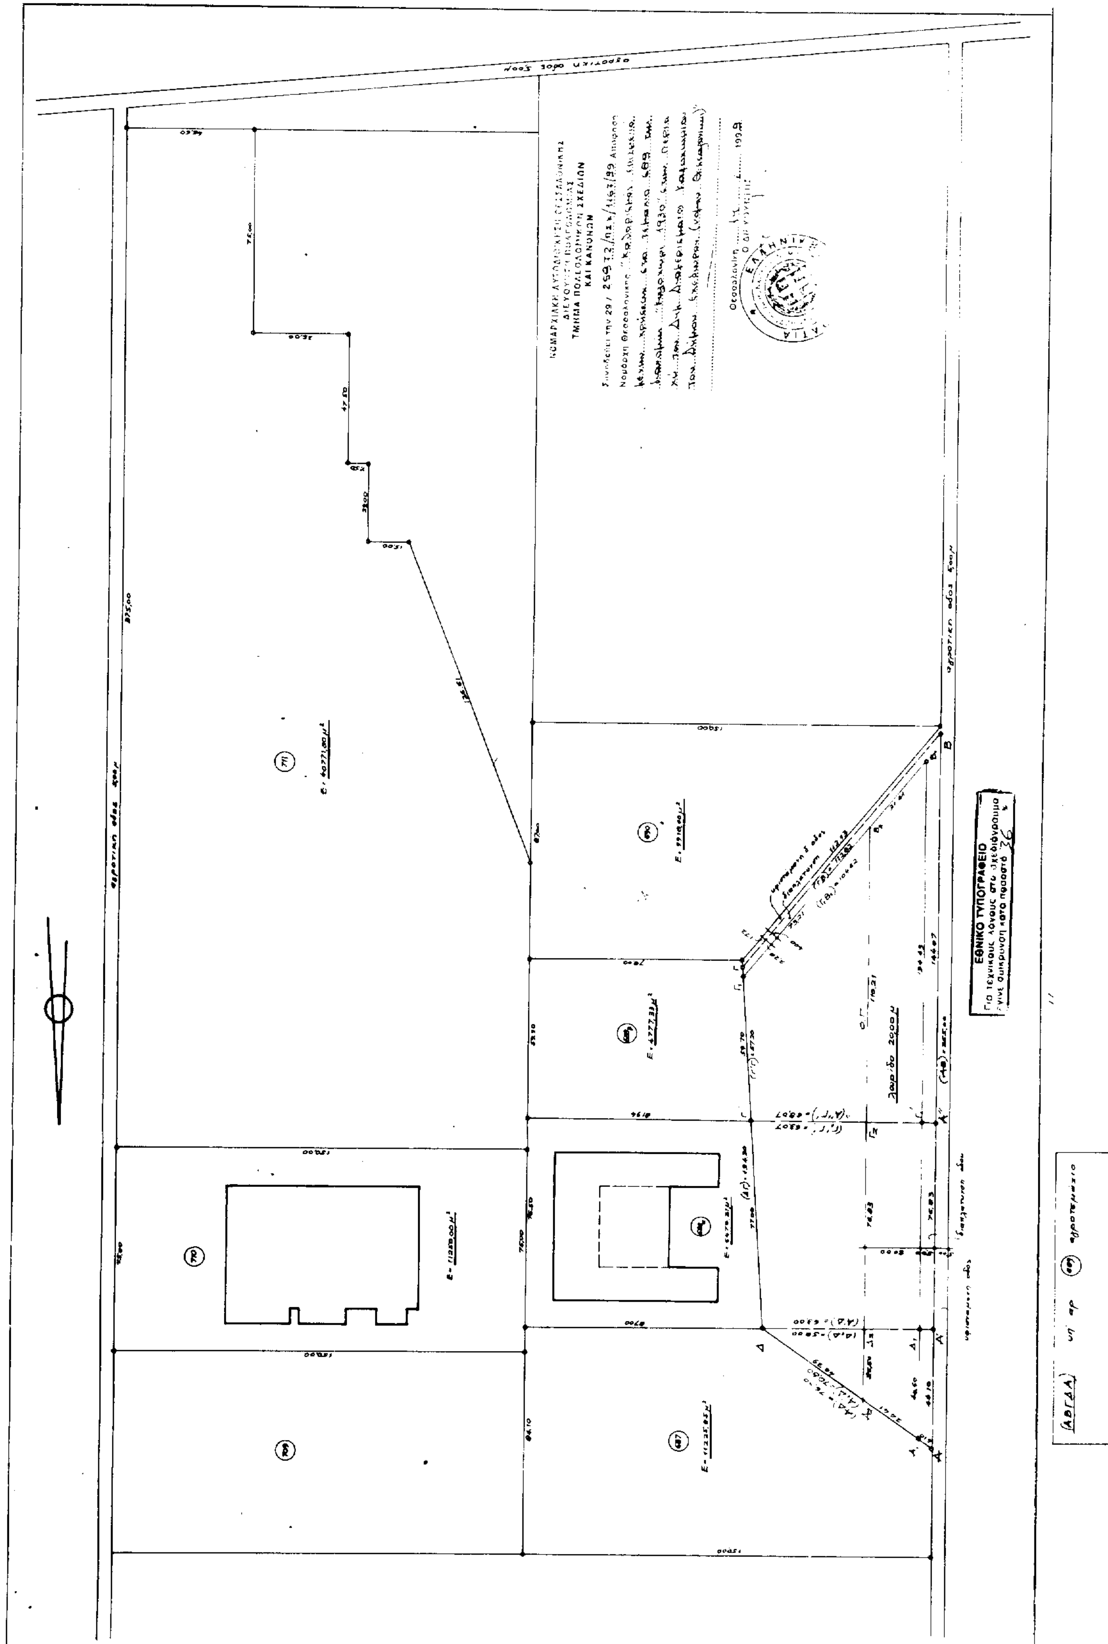
ΕΘΝΙΚΟ ΤΥΠΟΓΡΑΦΕΙΟ

ΑΝΑΚΟΙΝΩΣΕΙΣ

(3)

Ειδοποίηση παρακατάθεσης αποζημίωσης για ακίνητα που έχουν απαλλοτριωθεί με την απόφαση ΚΥΑ 1138717/8954/0010/8.1.96 ΦΕΚ 58/19.1.96 τ.Δ΄ των Υπουργών Οικονομικών και ΠΕ.ΧΩ.Δ.Ε. για τη βελτίωση της παράκαμψης Κορίνθου - υποτμήμα Κυρά Βρύση - Αρχ. Κόρινθος (συμπληρωματική απαλλοτρίωση) στη χ.θ. 6+567 - χ.θ. 14+100 και 500 μ.

Ο ΥΠΟΥΡΓΟΣ ΠΕΡΙΒΑΛΛΟΝΤΟΣ, ΧΩΡΟΤΑΞΙΑΣ ΚΑΙ ΔΗΜ. ΕΡΓΩΝ

Έχοντας υπόψη:

1. Τις διατάξεις των άρθρων 7 και 8 του Ν.Δ. 797/1971 «για αναγκαστικές απαλλοτριώσεις» (ΦΕΚ 1/1.1.1971 τ.Α΄).

2. Τις διατάξεις του Π.Δ. 69/8.2.1988 «για τον Οργανισμό της Γενικής Γραμματείας Δημοσίων Έργων» (ΦΕΚ 28/16.2.88 τ.Α΄).

3. Το διορθωτικό πίνακα παρακατάθεσης των αποζημιώσεων κατά ιδιοκτησία με ημερομηνία 9.9.1998, όπως έχει συνταχθεί σε εκτέλεση της απόφασης 171/3.11.97 του Μονομελούς Πρωτοδικείου Κορίνθου.

4. Την εξουσιοδοτική απόφαση του Υπουργού ΠΕ.ΧΩ.Δ.Ε. Δ17α/01/79/24.8.89 ΦΕΚ 666/6.9.89 τ.Β΄, ειδοποιούμε τα πρόσωπα που έχουν ή αξιώνουν εμπράγματα δικαιώματα στα ακίνητα που έχουν απαλλοτριωθεί με την απόφαση που αναφέρεται στο θέμα ότι, η αποζημίωση των εκτάσεων και των επικειμένων τους, όπως σημειώνονται στα σχετικά κτηματολόγια, έχει κατατεθεί στο Ταμείο Παρακαταθηκών Αθήνας, με την έκδοση του γραμματίου παρακαταθήκης 4799/29.6.99 συνολικού ποσού 1.815.600 δραχμών.

Η αποζημίωση έχει κατατεθεί υπέρ των φερομένων ως ιδιοκτητών κατά τις ενδείξεις των σχετικών κτηματολογίων σε συνδυασμό με τις ενδείξεις της καθοριστικής των αποζημιώσεων απόφασης και θα καταβληθεί στα πρόσωπα που θα αναγνωριστούν δικαιούχοι με απόφαση του Μονομελούς Πρωτοδικείου της περιφερείας των ακινήτων.

Η παρούσα να δημοσιευθεί στην Εφημερίδα της Κυβερνήσεως.

Αθήνα, 16 Ιουλίου 1999

Με εντολή Υπουργού
Ο Τμηματάρχης κ.α.α.
Λ. ΒΛΑΧΟΓΙΑΝΝΗΣ

Αριθ. Δ12/Φ22/34211 (4)

Ειδοποίηση παρακατάθεσης αποζημίωσης για ακίνητα που έχουν απαλλοτριωθεί με την απόφαση ΚΥΑ 1013992/967/0010/18.2.97 ΦΕΚ 158/6.3.97 τ.Δ΄ των Υπουργών Οικονομικών και ΠΕ.ΧΩ.Δ.Ε. για τη διάνοιξη της Εθνικής Οδού Λαρίσης - Κοζάνης, τμήμα: Κοζάνη - Τριγωνικό ΧΛΜ. 9+070 - ΧΛΜ. 19+452.

Ο ΥΠΟΥΡΓΟΣ ΠΕΡΙΒΑΛΛΟΝΤΟΣ, ΧΩΡΟΤΑΞΙΑΣ ΚΑΙ ΔΗΜ. ΕΡΓΩΝ

Έχοντας υπόψη:

1. Τις διατάξεις των άρθρων 7 και 8 του Ν.Δ. 797/1971 «για αναγκαστικές απαλλοτριώσεις» (ΦΕΚ 1/1.1.1971 τ.Α΄).

2. Τις διατάξεις του Π.Δ. 69/8.2.1988 «για τον Οργανισμό της Γενικής Γραμματείας Δημοσίων Έργων» (ΦΕΚ 28/16.2.88 τ.Α΄).

3. Τον πίνακα παρακατάθεσης των αποζημιώσεων κατά ιδιοκτησία με ημερομηνία 29.4.99, όπως έχει συνταχθεί σε εκτέλεση της απόφασης 154/30.3.98 του Μονομελούς Πρωτοδικείου Κοζάνης.

4. Την εξουσιοδοτική απόφαση του Υπουργού ΠΕ.ΧΩ.Δ.Ε. Δ17α/01/79/24.8.89 ΦΕΚ 666/6.9.89 τ.Β΄, ειδοποιούμε τα πρόσωπα που έχουν ή αξιώνουν εμπράγματα δικαιώματα στα ακίνητα που έχουν απαλλοτριωθεί με την απόφαση που αναφέρεται στο θέμα ότι, η αποζημίωση των εκτάσεων και των επικειμένων τους, όπως σημειώνονται στα σχετικά κτηματολόγια, έχει κατατεθεί στο Ταμείο Παρακαταθηκών και Δανείων Κοζάνης, με την έκδοση του γραμματίου παρακαταθήκης Νο 35705/22.6.99 συνολικού ποσού 40.142.262 δραχμών.

Η αποζημίωση έχει κατατεθεί υπέρ των φερομένων ως ιδιοκτητών κατά τις ενδείξεις των σχετικών κτηματολογίων σε συνδυασμό με τις ενδείξεις της καθοριστικής των αποζημιώσεων απόφασης και θα καταβληθεί στα πρόσωπα που θα αναγνωριστούν δικαιούχοι με απόφαση του Μονομελούς Πρωτοδικείου της περιφερείας των ακινήτων.

Η παρούσα να δημοσιευθεί στην Εφημερίδα της Κυβερνήσεως.

Αθήνα, 13 Ιουλίου 1999

Με εντολή Υπουργού
Ο Διευθυντής
ΚΩΝ. ΔΕΣΥΠΡΗΣ

Αριθ. Δ12/Φ34/34212 (5)

Ειδοποίηση παρακατάθεσης αποζημίωσης για ακίνητα που έχουν απαλλοτριωθεί με την απόφαση ΚΥΑ 1011968/790/0010/6.2.1997 ΦΕΚ 116/18.2.97 τ.Δ΄ των Υπουργών Οικονομικών και ΠΕ.ΧΩ.Δ.Ε. για τη διάνοιξη της Εθνικής Οδού Λαρίσης - Κοζάνης, τμήμα: Κοζάνη - Τριγωνικό χ.θ. 0+670 - χ.θ. 9+074.

Ο ΥΠΟΥΡΓΟΣ ΠΕΡΙΒΑΛΛΟΝΤΟΣ, ΧΩΡΟΤΑΞΙΑΣ ΚΑΙ ΔΗΜ. ΕΡΓΩΝ

Έχοντας υπόψη:

1. Τις διατάξεις των άρθρων 7 και 8 του Ν.Δ. 797/1971 «για αναγκαστικές απαλλοτριώσεις» (ΦΕΚ 1/1.1.1971 τ.Α΄).

2. Τις διατάξεις του Π.Δ. 69/8.2.1988 «για τον Οργανισμό της Γενικής Γραμματείας Δημοσίων Έργων» (ΦΕΚ 28/16.2.88 τ.Α΄).

3. Τον πίνακα παρακατάθεσης των αποζημιώσεων κατά ιδιοκτησία με ημερομηνία 28.4.99, όπως έχει συνταχθεί σε εκτέλεση της απόφασης 155/30.3.98 του Μονομελούς Πρωτοδικείου Κοζάνης.

4. Την εξουσιοδοτική απόφαση του Υπουργού ΠΕ.ΧΩ.Δ.Ε. Δ17α/01/79/24.8.89 ΦΕΚ 666/6.9.89 τ.Β΄, ειδοποιούμε τα πρόσωπα που έχουν ή αξιώνουν εμπράγματα δικαιώματα στα ακίνητα που έχουν απαλλοτριωθεί με την απόφαση που αναφέρεται στο θέμα ότι, η αποζημίωση των εκτάσεων και των επικειμένων τους, όπως σημειώνονται στα σχετικά κτηματολόγια, έχει κατατεθεί στο Ταμείο Παρακαταθηκών και Δανείων Κοζάνης, με την έκδοση του γραμματίου παρακαταθήκης Νο 35704/22.6.99 συνολικού ποσού 117.916.936 δραχμών.

Η αποζημίωση έχει κατατεθεί υπέρ των φερομένων ως ιδιοκτητών κατά τις ενδείξεις των σχετικών κτηματολογίων σε συνδυασμό με τις ενδείξεις της καθοριστικής των αποζημιώσεων απόφασης και θα καταβληθεί στα πρόσωπα που θα αναγνωριστούν δικαιούχοι με απόφαση του Μονομελούς Πρωτοδικείου της περιφερείας των ακινήτων.

Η παρούσα να δημοσιευθεί στην Εφημερίδα της Κυβερνήσεως.

Αθήνα, 13 Ιουλίου 1999

Με εντολή Υπουργού
Ο Διευθυντής
ΚΩΝ. ΔΕΣΥΠΡΗΣ

Αριθ. Δ12/0/34450 (6)

Ειδοποίηση παρακατάθεσης αποζημιώσεων ακινήτων που έχουν απαλλοτριωθεί με την Κ.Υ.Α. 1086294/12.7.93 ΦΕΚ 929/12.8.93.

Ο ΥΠΟΥΡΓΟΣ
ΠΕΡΙΒΑΛΛΟΝΤΟΣ, ΧΩΡΟΤΑΞΙΑΣ ΚΑΙ ΔΗΜ. ΕΡΓΩΝ

Έχοντας υπόψη:

1. Τις διατάξεις του Ν.Δ/τος 797/1971 «Περί Αναγκαστικών Απαλλοτριώσεων» (ΦΕΚ 1 Α/1971).
2. Τις διατάξεις του Π.Δ/τος 69/88 «Περί Οργανισμού της Γενικής Γραμματείας Δημοσίων Έργων» (ΦΕΚ 28Α/88).
3. Την εξουσιοδοτική απόφαση του Υπουργού ΠΕΧΩΔΕ Δ17/01/79/Φ.2.2.1/24.8.89 ΦΕΚ 666 Β΄.
4. Τον πίνακα υπολογισμού και παρακατάθεσης των αποζημιώσεων με ημερομηνία 21.5.99 που καθορίστηκαν με την απόφαση 789/97 του Εφετείου για ακίνητα που απαλλοτριώθηκαν με την Κ.Υ.Α. Οικονομικών και ΠΕ.ΧΩ.Δ.Ε. 1086294/12.7.93 ΦΕΚ 929/12.8.93 τ.Δ΄ για τη διάνοιξη της ΣΤΑΥΡΟΥ Ελευσίνας στο υποτμήμα από χ.θ. 1+600 μέχρι 2+988 στην περιοχή του Δήμου Παιανίας, ειδοποιούμε:

Τα πρόσωπα που έχουν ή αξιώνουν εμπράγματα δικαιώματα στα παραπάνω ακίνητα, ότι η αποζημίωση των εκτάσεων που έχουν απαλλοτριωθεί και των επικειμένων τους όπως σημειώνονται στα σχετικά κτηματολόγια, έχει κατατεθεί στο Ταμείο Παρακαταθηκών και Δανείων, ύστερα από συμψηφισμό των δικαιωμάτων και υποχρεώσεων, με την έκδοση του γραμματίου παρακαταθήκης Νο 4793/23.6.99 για συνολικό ποσό δρχ. 350.000.

Η παρακατάθεση της αποζημίωσης έγινε υπέρ των φερομένων ιδιοκτητών και θα καταβληθεί μόνο στα πρόσωπα που θα αναγνωριστούν δικαιούχοι, σύμφωνα με τις κείμενες διατάξεις.

Η παρούσα να δημοσιευθεί στην Εφημερίδα της Κυβερνήσεως.

Αθήνα, 14 Ιουλίου 1999

Με εντολή Υπουργού
Η Τμηματάρχης
ΕΛΕΝΗ ΔΗΜΗΤΡΙΟΥ

Αριθ. Δ12/0/34451 (7)

Ειδοποίηση παρακατάθεσης αποζημιώσεων ακινήτων που έχουν απαλλοτριωθεί με την Κ.Υ.Α. Π. 6154/88 ΦΕΚ 772/88.

Ο ΥΠΟΥΡΓΟΣ
ΠΕΡΙΒΑΛΛΟΝΤΟΣ, ΧΩΡΟΤΑΞΙΑΣ ΚΑΙ ΔΗΜ. ΕΡΓΩΝ

Έχοντας υπόψη:

1. Τις διατάξεις του Ν.Δ/τος 797/1971 «Περί Αναγκαστικών Απαλλοτριώσεων» (ΦΕΚ 1 Α/1971).
2. Τις διατάξεις του Π.Δ/τος 69/88 «Περί Οργανισμού της Γενικής Γραμματείας Δημοσίων Έργων» (ΦΕΚ 28Α/88).
3. Την εξουσιοδοτική απόφαση του Υπουργού ΠΕΧΩΔΕ Δ17/01/79/Φ.2.2.1/24.8.89 ΦΕΚ 666 Β΄.
4. Τον πίνακα υπολογισμού και παρακατάθεσης των αποζημιώσεων με ημερομηνία 15.6.99 που καθορίστηκαν με την απόφαση 9727/98 του Εφετείου Αθηνών για ακίνητα που απαλλοτριώθηκαν με την Κ.Υ.Α. Οικονομικών και ΠΕ.ΧΩ.Δ.Ε. 6154/88 ΦΕΚ 772/88 τ.Δ΄ για τη διάνοιξη της ΣΤΑΥΡΟΥ Ελευσίνας στο τμήμα από Δ. 186 μέχρι Δ. 223, ειδοποιούμε:

Τα πρόσωπα που έχουν ή αξιώνουν εμπράγματα δικαιώματα στα παραπάνω ακίνητα, ότι η αποζημίωση των εκτάσεων που έχουν απαλλοτριωθεί και των επικειμένων τους όπως σημειώνονται στα σχετικά κτηματολόγια, έχει κατατεθεί στο Ταμείο Παρακαταθηκών και Δανείων, ύστερα από συμψηφισμό των δικαιωμάτων και υποχρεώσεων, με την έκδοση του γραμματίου παρακαταθήκης Νο 4820/9.7.99 για συνολικό ποσό δρχ. 17.540.000.

Η παρακατάθεση της αποζημίωσης έγινε υπέρ των φερομένων ιδιοκτητών και θα καταβληθεί μόνο στα πρόσωπα που θα αναγνωριστούν δικαιούχοι, σύμφωνα με τις κείμενες διατάξεις.

Η παρούσα να δημοσιευθεί στην Εφημερίδα της Κυβερνήσεως.

Αθήνα, 14 Ιουλίου 1999

Με εντολή Υπουργού
Η Τμηματάρχης
ΕΛΕΝΗ ΔΗΜΗΤΡΙΟΥ

ΑΠΟ ΤΟ ΕΘΝΙΚΟ ΤΥΠΟΓΡΑΦΕΙΟ